



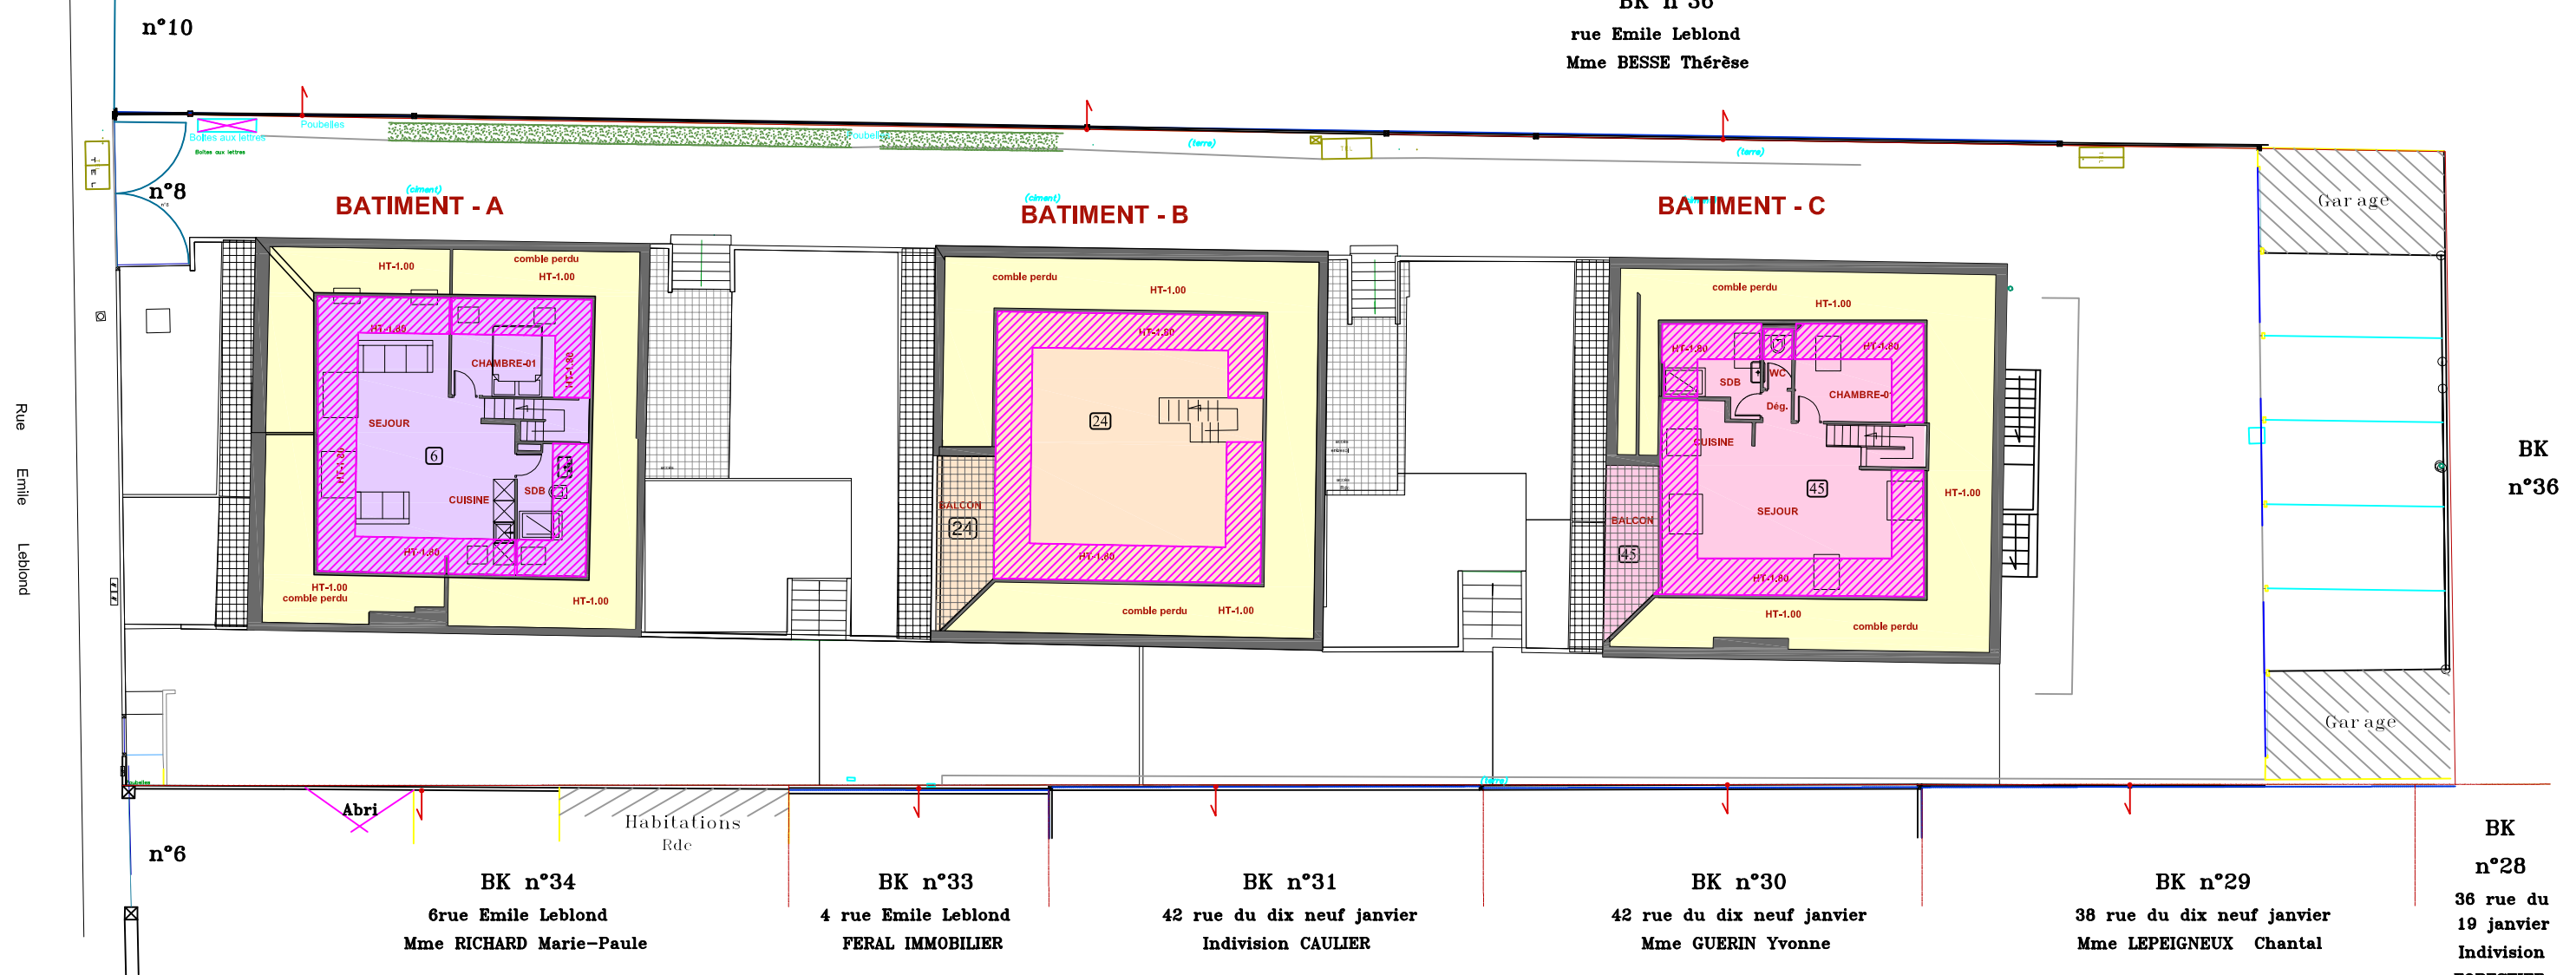


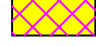



BK n°36
 rue Emile Leblond
 Mme BESSE Thérèse

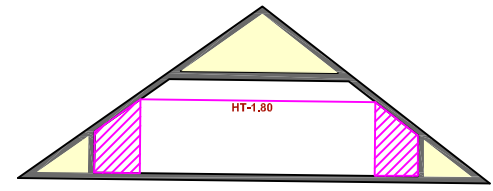

COUPE TYPE COMBLE



-  Caves bat A
-  charges allée cour
-  entrée batA, batB, batC
-  entrée entresol , batB, batC
-  escalier batA, batB, batC
-  cave Bat B
-  chaufferie et local technique

2eme ETAGE
 NOVEMBRE 2018
 COPROPRIETE
 8 Rue Emile LEBLOND

COPROPRIETE
 8 Rue Emile LEBLOND
 COMMUNE DE RUEIL (92500)
 HAUTS DE SEINE

Dossier : 18239
 NOVEMBRE 2018
 Dressé et dessiné par le Cabinet LEMBLE
 Géomètre-Expert foncier
 22, Rue de Bretagne BERNAY
 Tél : 02.32.43.45.75

BK n°34
 6rue Emile Leblond
 Mme RICHARD Marie-Paule

BK n°33
 4 rue Emile Leblond
 FERAL IMMOBILIER

BK n°31
 42 rue du dix neuf janvier
 Indivision CAULIER

BK n°30
 42 rue du dix neuf janvier
 Mme GUERIN Yvonne

BK n°29
 38 rue du dix neuf janvier
 Mme LEPEIGNEUX Chantal

BK n°28
 36 rue du dix neuf janvier
 Indivision FORESTIER