


n°10

BK n°36  
rue Emile Leblond  
Mme BESSE Thérèse

Rue  
Emile  
Leblond

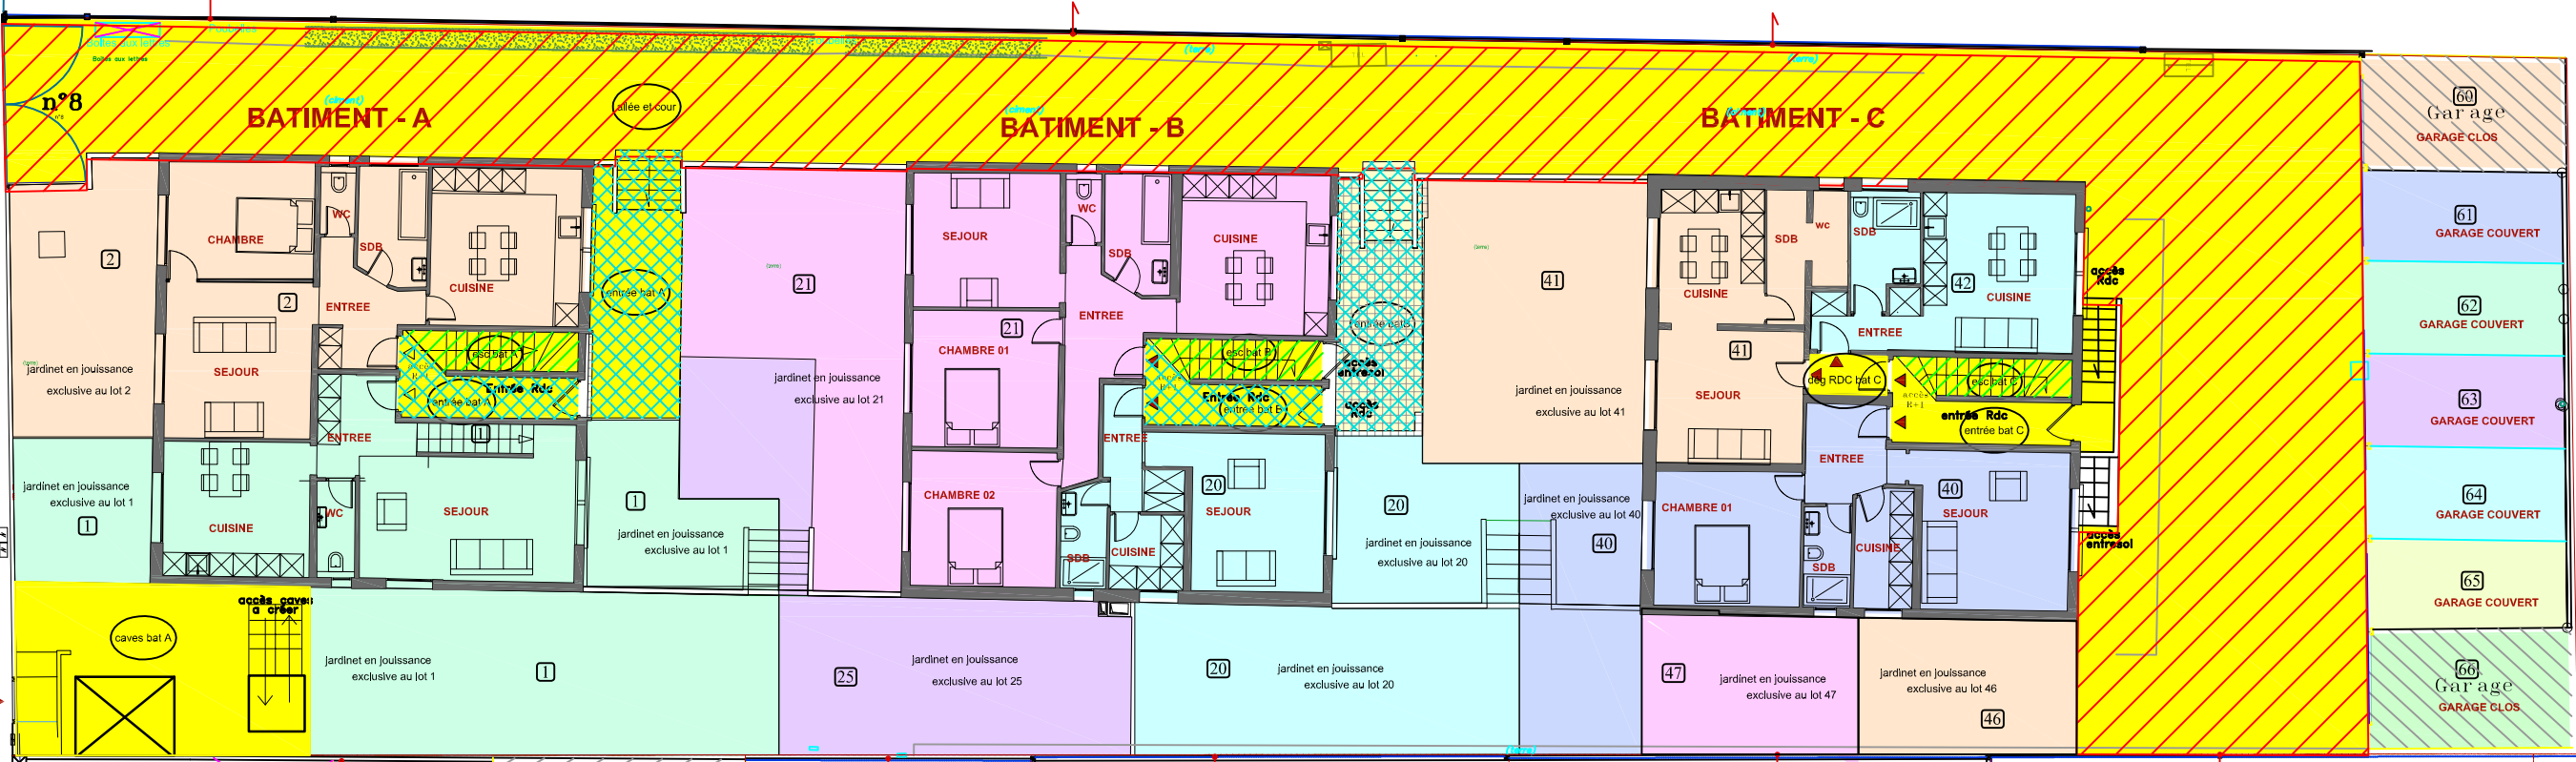

BK  
n°36

n°6

BK n°34  
6 rue Emile Leblond  
Mme RICHARD Marie-Paule

Habitations  
Rdc

BK n°33  
4 rue Emile Leblond  
FERAL IMMOBILIER

BK n°31  
42 rue du dix neuf janvier  
Indivision CAULIER

BK n°30  
42 rue du dix neuf janvier  
Mme GUERIN Yvonne








BK n°29  
38 rue du dix neuf janvier  
Mme LEPEIGNEUX Chantal

BK  
n°28  
36 rue du  
19 janvier  
Indivision  
FORESTIER

Dossier : 18239  
NOVEMBRE 2018  
Dressé et dessiné par le Cabinet LEMBLE  
Géomètre-Expert foncier  
22, Rue de Bretagne BERNAY  
Tél : 02.32.43.45.75



RDC  
NOVEMBRE 2018  
COPROPRIETE  
8 Rue Emile LEBLOND

-  Caves bat A
-  charges allée cour
-  entrée batA, batB, batC
-  entrée entresol , batB, batC
-  escalier batA, batB, batC
-  cave Bat B
-  chaufferie et local technique

COPROPRIETE  
8 Rue Emile LEBLOND  
COMMUNE DE RUEIL (92500)  
HAUTS DE SEINE